

REGULACE FUNKCÍ V ÚZEMÍ

- Bv OBYTNÉ ÚZEMÍ VENKOVSKÉHO TYPU
- Ov ÚZEMÍ OBČANSKÉHO VYBAVENÍ A SLUŽEB
- Vz ÚZEMÍ ZEMĚDĚLSKÝCH VÝROBNÍCH AREÁLŮ, F
- Vzd ÚZEMÍ DROBNÉ ZEMĚDĚL. VÝROBY A SLUŽEB
- Vp ÚZEMÍ DROBNÉ PRŮMYSLOVÉ VÝROBY, ROZVOJ PODNIKATEL. AKTIVIT
- Rs ÚZEMÍ REKREACE A SPORTU
- po ORNÁ PŮDA
- pz ZAHRADY, SADY
- pl LOUKY, PASTVINY
- zh ZELENĚ HRBITOVA
- zk ZELENĚ KRAJINNÁ
- zl LESY
- zp ZELENĚ PARKŮ

ZOBRAZENÍ	HRANICE, OCHRANNÁ PÁSMA
	katastrální hranice
	zastavěné území k 16.4.2010
	hranice památkové zóny rezervace
	hranice ochranného pásma památkové rezervace
	nově navržená hranice LBC Na Dolině

ZOBRAZENÍ	ZÁBOR PŮDNIHO FONDU
	hranice plochy předpokládaného záboru ZPF
	hranice BPEJ
	kód BPEJ / třída ochrany
	plochy PUPFL dle údajů KN

POZNÁMKA:

– PRO ORIENTACI V ODSOUHLASENÝCH PLOCHÁCH PLATNÉHO ÚZEMNÍHO PLÁNU JE DO VÝKRESU VLOŽEN RASTROVÝ PODKLAD VÝKRESU KOMPLEXNÍHO URBANISTICKÉHO ČLENĚNÍ PLATNÉHO ÚZEMNÍHO PLÁNU OBCE SE ZANESENÍM PLATNÉ ZMĚNY I. ÚZEMNÍHO PLÁNU

– U PLOCHY Č. 26 PLATNÉHO ÚZEMNÍHO PLÁNU SE RUŠÍ NAVRŽENÉ VYUŽITÍ PLOCHY PRO ČOV, VČETNĚ NAVRŽENÉ PŘÍSTUPOVÉ CESTY A NAVRŽENÉ PHO ČOV 100M

– PLOCHY ODVODNĚNÍ JSOU VYZNAČENY PŘÍLOŽE VÝKRESU PŘEDPOKLÁDANÉHO ZÁBORU ZPF V MĚŘ. 1:10000

– PLOCHY Č. 4 A 11 BYLY ZE ZMĚNY Č. II ÚPNO KRŽÍŽANKY VYPUŠTĚNY NA ZÁKLADĚ STANOVISEK ZE SPOLEČNÉHO JEDNÁNÍ

NEZASTAVĚNÁ ČÁST PLOCHY Bv4 PLATNÉHO ÚPNO VYMEZENÁ JAKO PLOCHA ZAHRAD A SADŮ DLE TERMINOLOGIE PLATNÉHO ÚPNO


ÚZEMNÍ PLÁN OBCE KRŽÍŽANKY ZMĚNA Č. II

PŘEDPOKLÁDANÝ ZÁBOR PŮDNIHO FONDU

- výřez II.

MĚŘÍTKO : 1:5000

OZN. VÝKRESU :

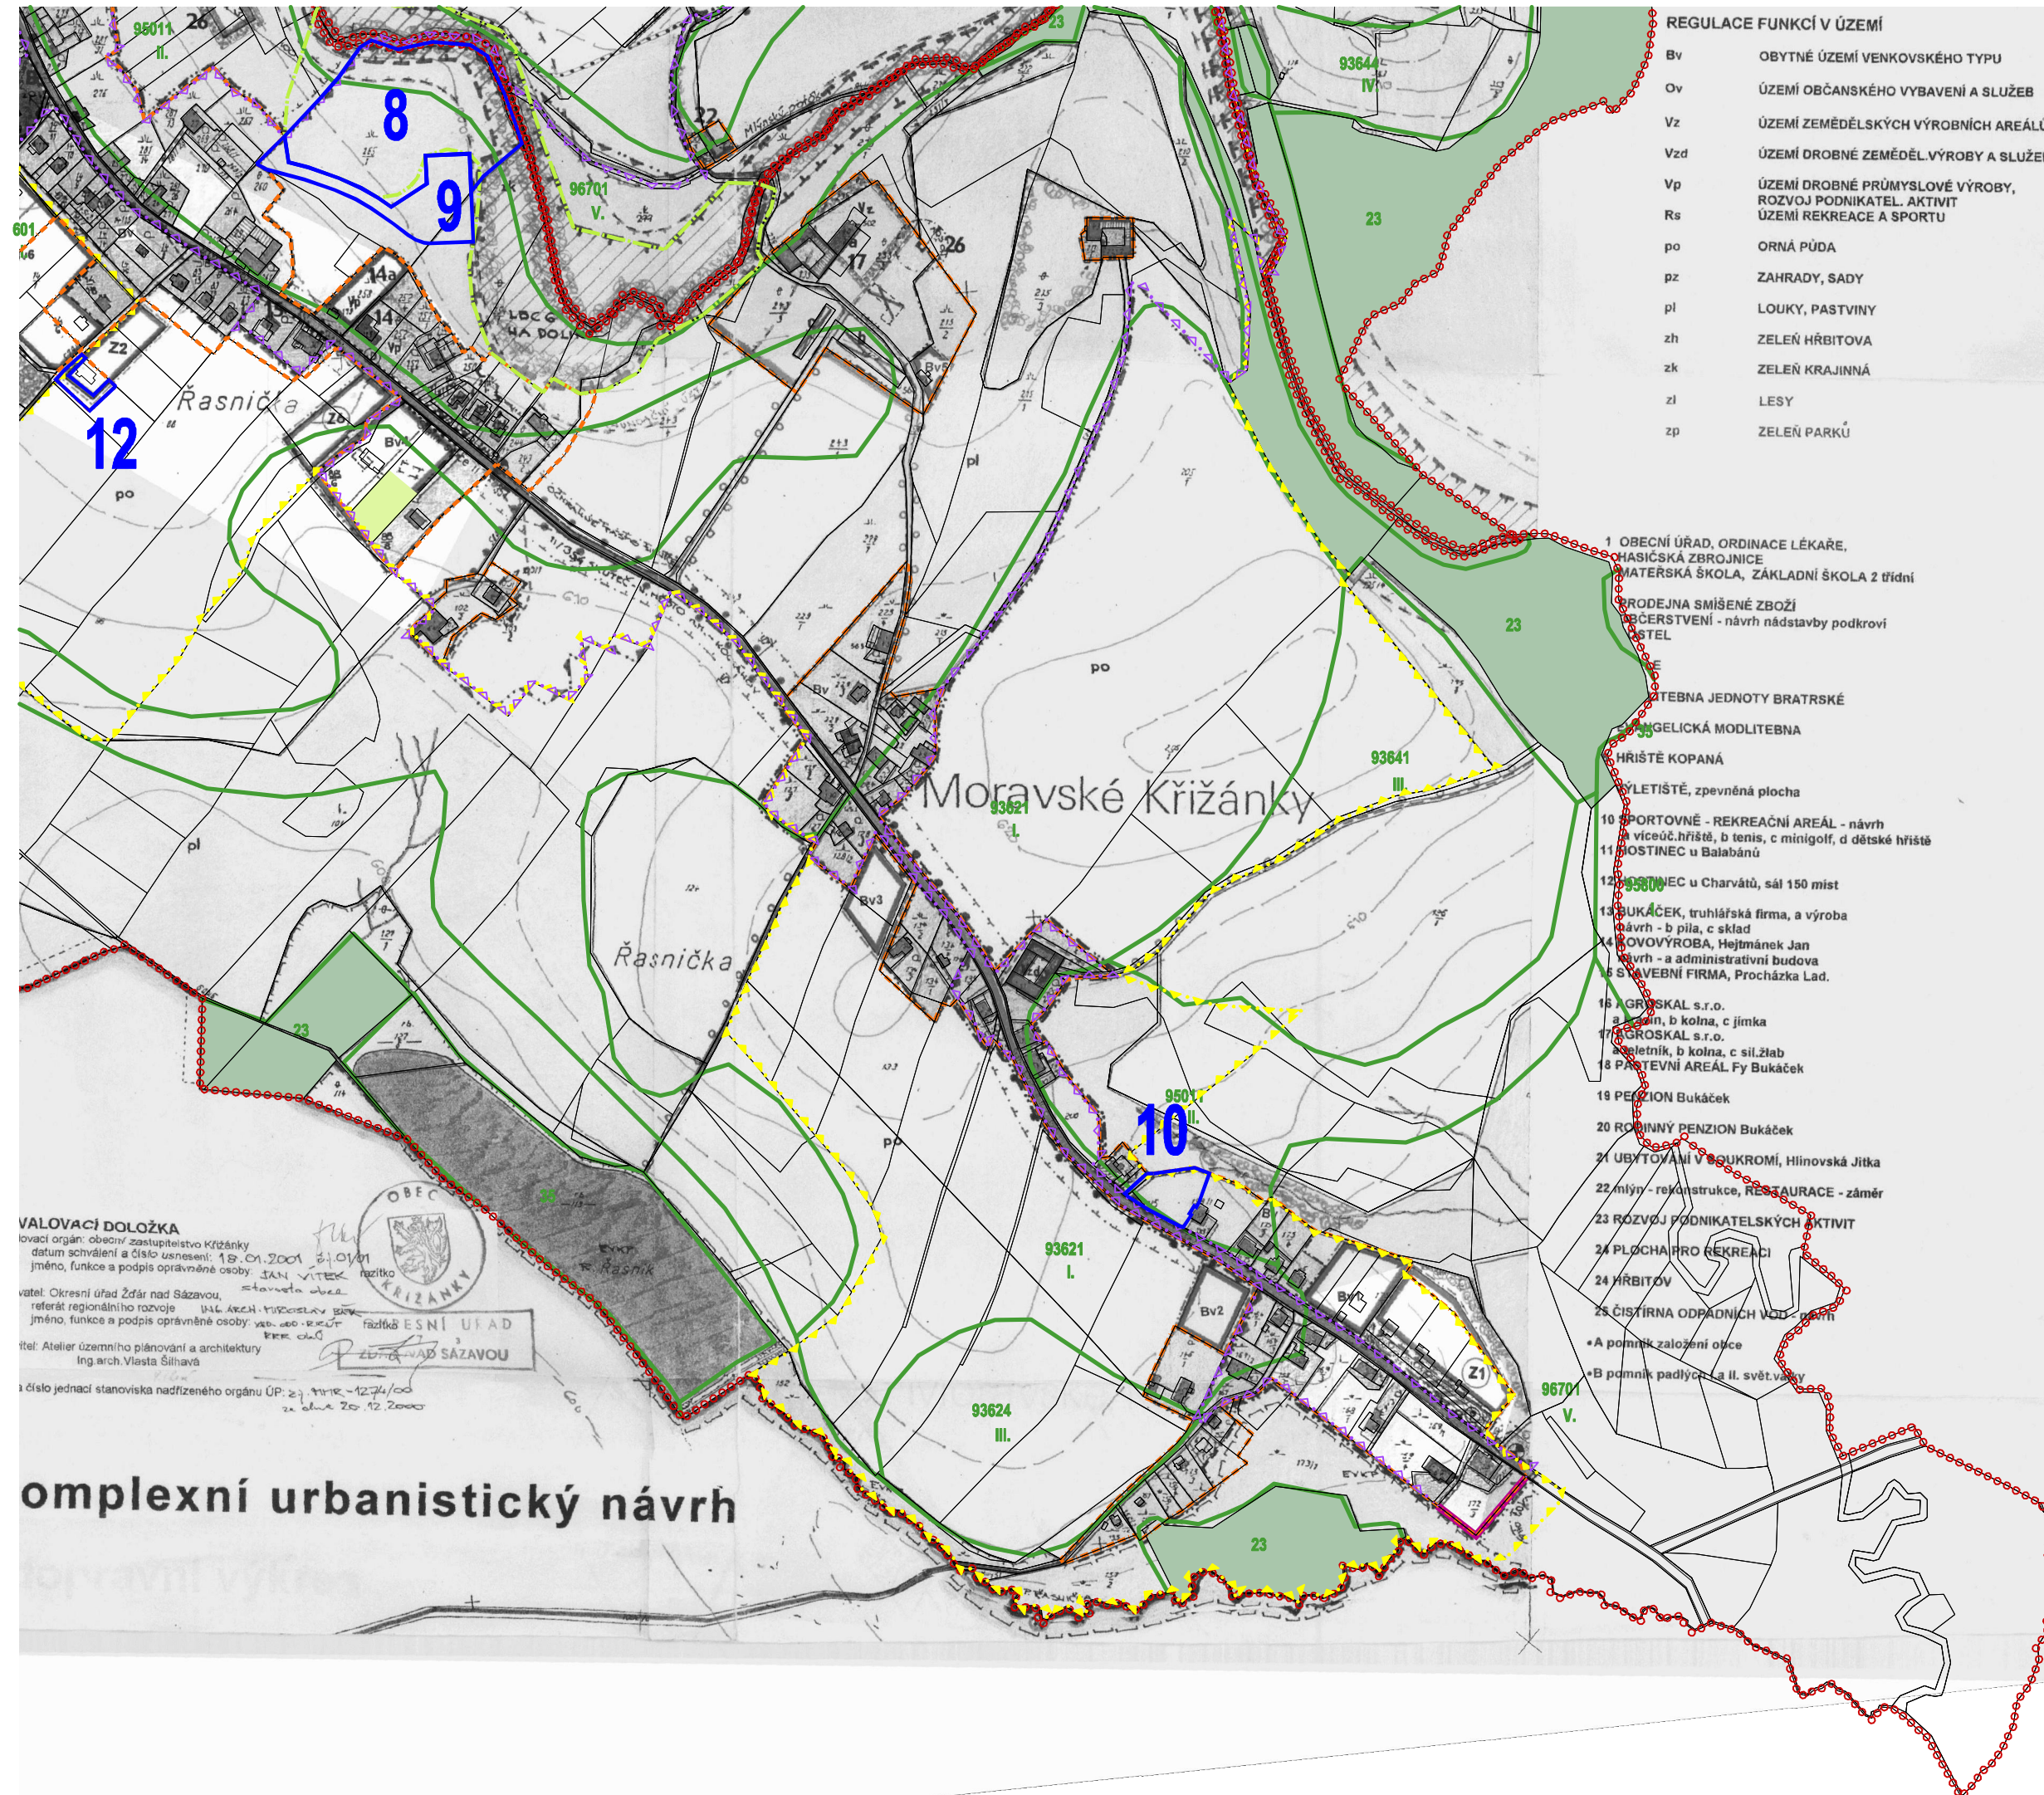

- 1 OBECNÍ ÚŘAD, ORDINACE LÉKAŘE, HASIČSKÁ ZBRJNICE, MATERSKÁ ŠKOLA, ZÁKLADNÍ ŠKOLA 2 třídni
- 2 PRODEJNA SMÍŠENÉ ZBOŽÍ
- 3 OBČERSTVENÍ - návrh nástavby podkrovní STEL
- 4 KUCHYNA
- 5 KUCHYNA
- 6 STAVEBNÍ JEDNOTY BRATRSKÉ
- 7 KAPLANKA
- 8 KAPLANKA
- 9 KAPLANKA
- 10 HRŠTĚ KOPANÁ
- 11 VYLETIŠTĚ, zpevněná plocha
- 12 SPORTOVNÉ - REKREAČNÍ AREÁL - návrh víceúč.hřiště, b tenis, c minigolf, d dětské hřiště
- 13 HOSTINEC u Balabánů
- 14 PENZION u Charvátů, sál 150 míst
- 15 BUKÁČEK, truhlářská firma, a výroba návrh - b pila, c sklad
- 16 KOVOVÝROBA, Hejtmánek Jan návrh - a administrativní budova
- 17 STAVEBNÍ FIRMA, Procházka Lad.
- 18 AGROSKAL s.r.o. a jímka, b kolna, c jímka
- 19 AGROSKAL s.r.o. poletník, b kolna, c sil.žlab
- 20 PASTEVNÍ AREÁL Fy Bukáček
- 21 PENZION Bukáček
- 22 RODINNÝ PENZION Bukáček
- 23 UBYTOVÁNÍ V SOUKROMÍ, Hlinovská Jiřka
- 24 mlýn - rekonstrukce, RESTAURACE - záměr
- 25 ROZVOJ PODNIKATELSKÝCH AKTIVIT
- 26 PLOCHA PRO REKREACI
- 27 HRBITOV
- 28 ČISTIRNA ODPADNÍCH VOD

VALOVACÍ DOLOŽKA
 vydavací orgán: obecní zastupitelstvo Křižánky
 datum schválení a číslo usnesení: 18.01.2009 24.01/09
 jméno, funkce a podpis oprávněné osoby: JAN VÍTEK razítko starosta obce
 vateř: Okresní úřad Žďár nad Sázavou, referát regionálního rozvoje ILL. ARCH. MIROSLAV BOK
 jméno, funkce a podpis oprávněné osoby: VĚR. ŠED. REJČEK razítko MĚSTSKÝ ÚŘAD
 ředitel: Atelier územního plánování a architektury Ing. arch. Vlasta Šilhanová
 číslo jednací stanoviska nadřízeného orgánu ÚP: 27.411R-1274/00
 číslo schválení: 20.12.2009

komplexní urbanistický návrh